



COMUNE di REGGIO EMILIA

DIREZIONE GENERALE SERVIZIO AFFARI ISTITUZIONALI

U.O.C. Appalti e Contratti

NIDO TERRACHINI


Costruzione di un nuovo Nido Terrachini all'interno di un'area di Piano Particolareggiato denominato comparto "T1 2-7" e "T1 2-8".
Proposta ai sensi dell'art. 37 bis e segg. della legge 109/94 relativa alla costruzione di un asilo nido nel territorio comunale.

Progetto architettonico C32_040 C.so Canali 1, 44100 Teramo (TE) Ing. Luca CIAFFONI Ing. Michele CIUTTI Ing. Antonio DI MARCANTONIO Direzione artistica Prof. Aldo BENEDETTI	Progetto strutturale Studio Ing. Umberto CIANCI Vicolo dei Giardini 8, 64021 Giulianova (TE) Ing. Umberto CIANCI Ing. Marcello DI DOMENICANTONIO SCARCAMAZZA	Progetto impiantistico Studio di Ingegneri Ingegnari Tecnologi Ing. Mir Shetu Via dei Giardini 11, 40133 Bologna (BO) Ing. Mir SHEHU
--	--	--

Team di progetto Ing. Luca CIAFFONI Ing. Michele CIUTTI Ing. Antonio DI MARCANTONIO	promotore REGGIOEMILIAZEROSEI Consorzio cooperativo Via Cattedra da Palazzo 5, 40133 Bologna (BO) costituito da: COOPERATIVA SOCIALE SOCIETA' DOLCE Soc. Coop. Via Cattedra da Palazzo 5, 40133 Bologna (BO) COOPERATIVA SOCIALE COOPSELJOS Soc. Coop. Via M.K. Gandhi 3, Reggio Emilia (RE) UNIECO Soc. Coop. Via Meuccio Rilli 10, Reggio Emilia (RE) CAMST Soc. Coop. a r.l. Cooperativa Albergo Mensa Spettacolo Turismo Via Toscani 318, 40059 Villanova di Castenaso (BO)
Collaboratori Ing. Dario DI FRANCESCO Ing. Fabiana PETRELLA	
Responsabile del procedimento: Ing. Ermes TORREGGIANI	

PROGETTO ESECUTIVO

ELABORATI GRAFICI	SCALA	TAVOLA
	1:100	a03
Oggetto: Pianta quotata		
MODIFICHE	DATA	DESEGNATORE
1 Modifiche layout interno	18/06/2010	MC
2		
3		
4		
5		

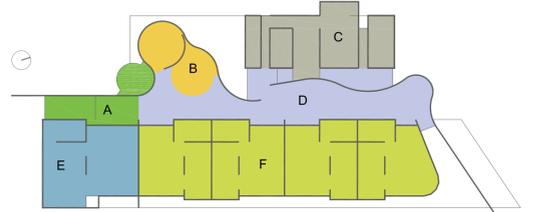


A accoglienza	C servizi generali	E scuola per l'infanzia
B laboratori	D percorso attrezzato	F nido

FUNZIONI per n.27 bambini	QUANTITA' DI PROGETTO	MINIMI DI LEGGE (D.M. 18 Dicembre 1975)
attività a tavolino	49.50/27 = 1.83 mq / b.	1.80 mq / bambino
attività speciali	18.30/27 = 0.67 mq / b.	0.60 mq / bambino
attività libere	45.50/27 = 1.68 mq / b.	1.00 mq / bambino
attività pratiche: deposito	3.90/27 = 0.14 mq / b.	0.13 mq / bambino
attività pratiche: spogliatoio	18.00/27 = 0.66 mq / b.	0.50 mq / bambino
attività pratiche: bagni	18.27/27 = 0.67 mq / b.	0.67 mq / bambino
mensa (laboratorio 2)	30.00/27 = 1.10 mq / b.	0.67 mq / bambino
cucina	42.00/27 = 1.55 mq / b.	1.00 mq / bambino
lavanderia	5.40/27 = 0.20 mq / b.	0.13 mq / bambino
spogliatoio e servizi igienici	(17.75/2)/27 = 0.33 mq / b.	0.20 mq / bambino
stanza per assistente	18.65/27 = 0.69 mq / b.	0.50 mq / bambino

FUNZIONI per n.69 bambini	QUANTITA' DI PROGETTO	MINIMI DI LEGGE (D.R. 646/2005 in attuazione L.R. 1/2000)
sezioni (4)	387.00	-
percorso attrezzato/mensa	232.40	-
laboratori	57.30	-
TOTALE	676.70/69 = 9.80 mq/b.	7.50 mq / bambino
verde esterno	2089.30/69 = 30.27 mq/b.	30.00 mq / bambino

ID	AMBIENTI	mq	ID	AMBIENTI	mq	ID	AMBIENTI	mq	ID	AMBIENTI	mq
01.	ingresso/filtro	14.00	09c.	attività speciali	18.30	12b.	riposo	23.70	19.	magazzino	8.00
02.	attesa	9.30	09d.	servizi igienici	18.20	12c.	cura	12.90	20.	cucina	42.00
03.	ufficio	18.65	09e.	deposito	3.80	13a.	pranzo/attività	54.50	21.	lavaggio stoviglie	9.00
04.	laboratorio I	27.30	10a.	pranzo/attività	54.30	13b.	riposo	23.70	22.	deposito sporco	4.10
05.	laboratorio II/mensa	30.00	10b.	riposo	23.70	13c.	cura	12.90	23.	ingresso addetti cucina/disimpegno	11.00
06.	percorso attrezzato/mensa	191.30	10c.	cura	12.90	14.	spazio mensa	26.80	24.	wc addetti	2.15
07.	wc	4.20	11a.	pranzo/attività	54.30	15.	locale tecnico	20.60	25.	doccia / spogliatoio	1.90
08.	spogliatoio	18.00	11b.	riposo	23.70	16.	ingresso addetti/disimpegno	7.00	26.	lavanderia/deposito pulito	5.40
09a.	attività a tavolino	49.50	11c.	cura	12.90	17.	spogliatoio uomini	5.20	27.	deposito attrezzature e materiali di pulizia	4.65
09b.	attività libere	45.50	12a.	pranzo/attività	54.30	18.	spogliatoio donne	20.50	28.	disimpegno	16.80

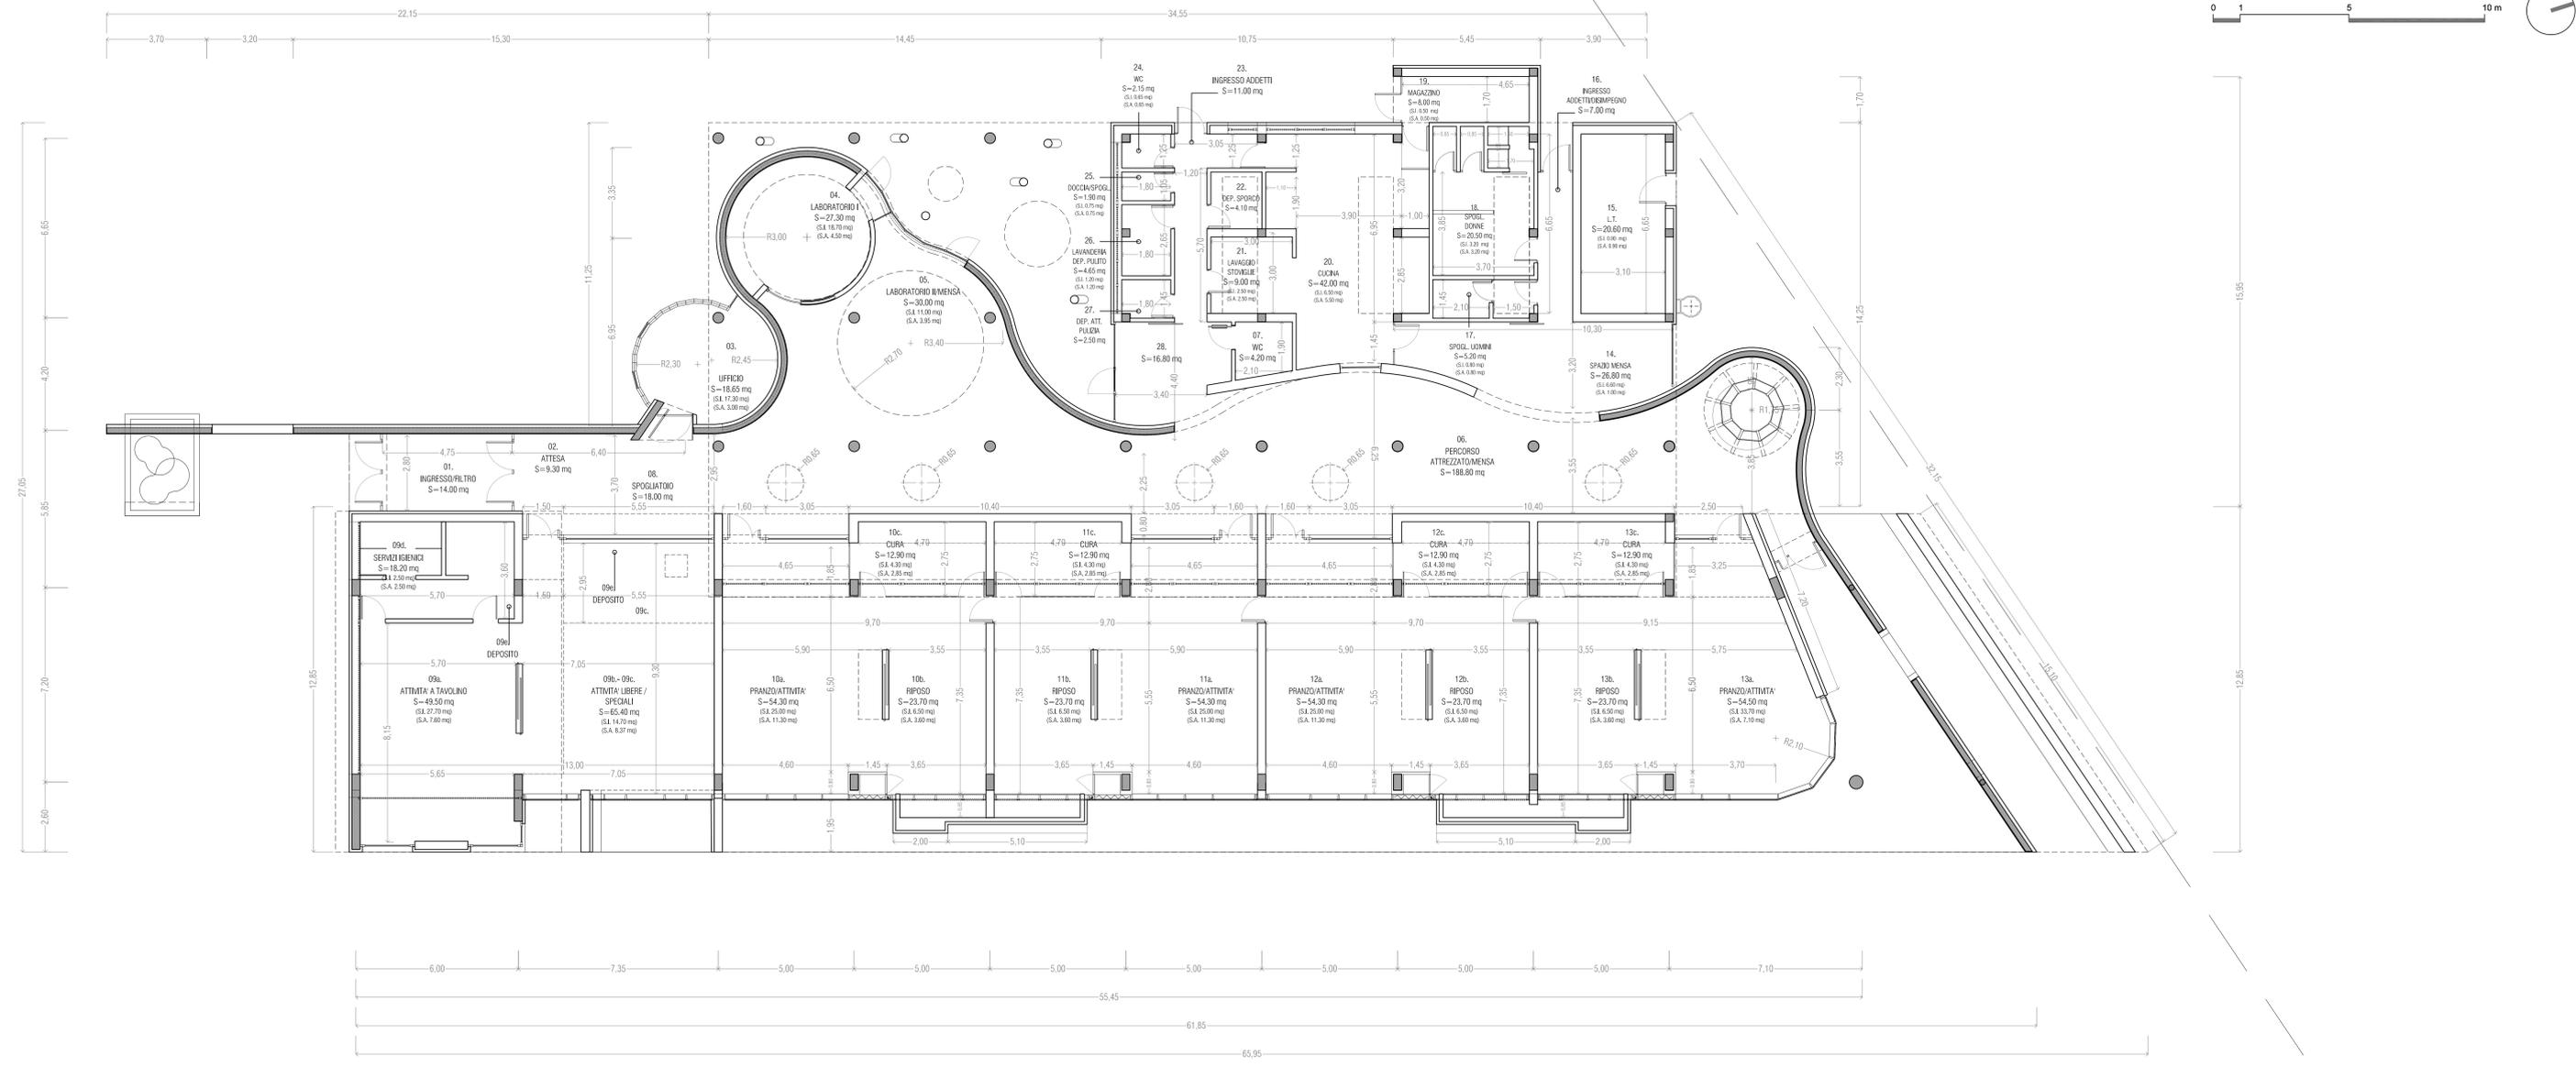

A accoglienza	C servizi generali	E scuola per l'infanzia
B laboratori	D percorso attrezzato	F nido